




**EKOPANELY®**  
od příčky po celý dům

**BETA 70** patrový typový dům

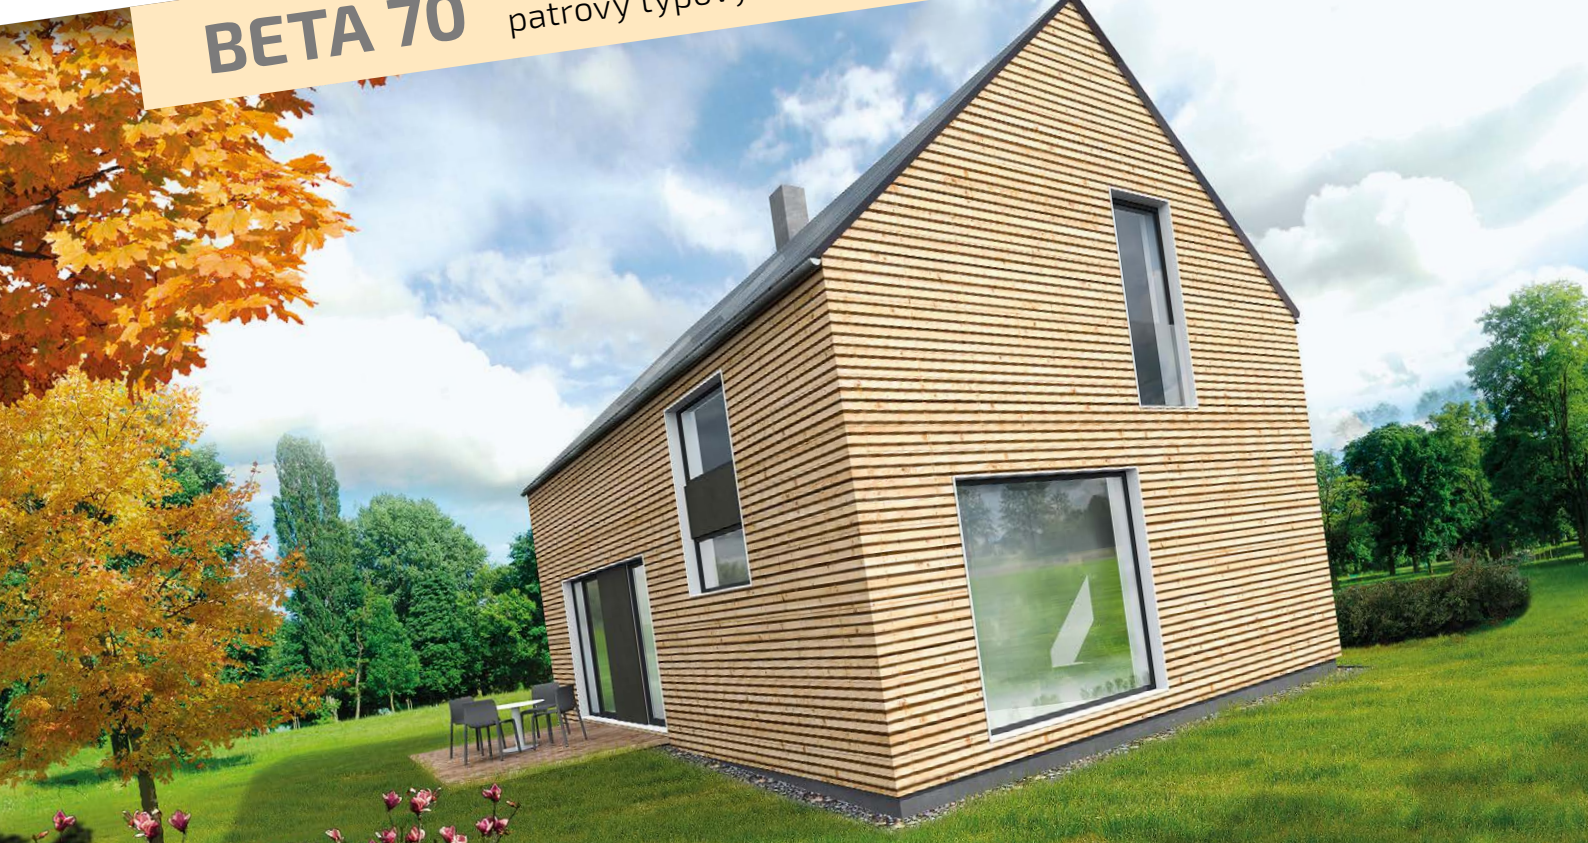

-  nízkoenergetická stavba
-  difuzně otevřená konstrukce
-  akumulace tepla
-  rychlá montáž
-  ekologické bydlení
-  svépomoc
-  zdravé mikroklima
-  cenová dostupnost

**RÖWE s.r.o.**

Skalická 1379, 473 01 Nový Bor


tel: +420 723 650 410, email: [info@rowe.cz](mailto:info@rowe.cz), [www.rowe.cz](http://www.rowe.cz)






**EKOPANELY<sup>®</sup>**  
od příčky po celý dům


**BETA 70** patrový typový dům 4 + kk

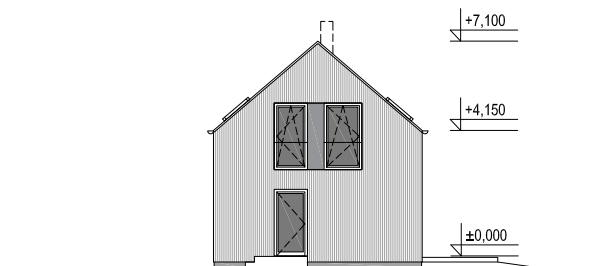


POHLED 1 M 1:250

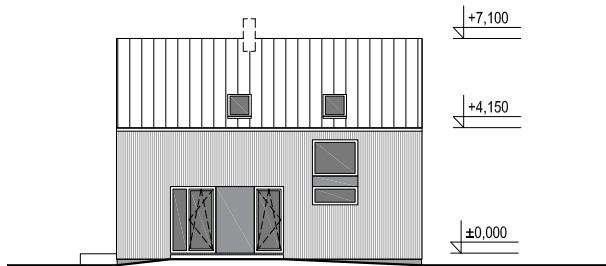


POHLED 2 M 1:250

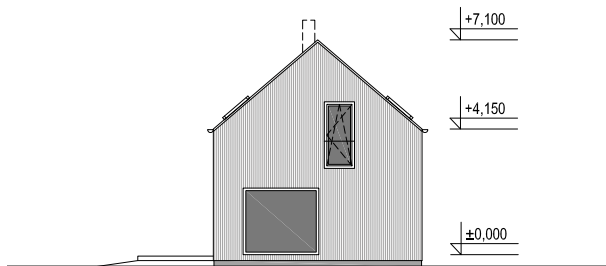


POHLED 3 M 1:250

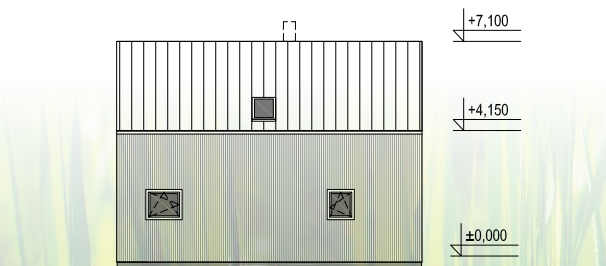

POHLED 4 M 1:250

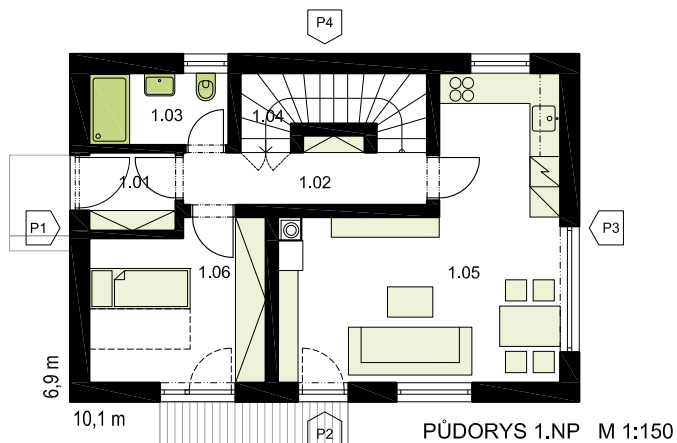

PŮDORYS 1.NP M 1:150

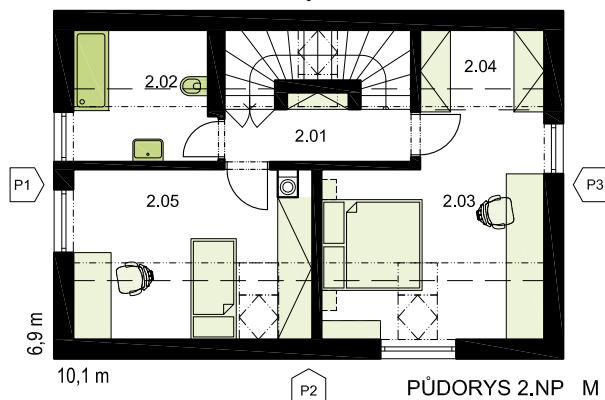

PŮDORYS 2.NP M 1:150

Legenda místností					
1.01	zádveř	2,7 m <sup>2</sup>	2.01	chodba	5,0 m <sup>2</sup>
1.02	chodba	5,6 m <sup>2</sup>	2.02	koupelna + WC	7,1 m <sup>2</sup>
1.03	koupelna + WC	3,7 m <sup>2</sup>	2.03	ložnice	17,0 m <sup>2</sup>
1.04	prostor schodiště	4,9 m <sup>2</sup>	2.04	šatna	4,1 m <sup>2</sup>
1.05	obytný prostor + kk	25,2 m <sup>2</sup>	2.05	pokoj	14,5 m <sup>2</sup>
1.06	pokoj/pracovna	10,5 m <sup>2</sup>			
<b>Podlahová plocha</b>					<b>100,3 m<sup>2</sup></b>
<b>Celková zastavěná plocha</b>					<b>69,7 m<sup>2</sup></b>

**RÖWE s.r.o.**

Skalická 1379, 473 01 Nový Bor

tel: +420 723 650 410, email: info@rowe.cz, [www.rowe.cz](http://www.rowe.cz)